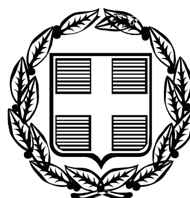


ΕΦΗΜΕΡΙΣ ΤΗΣ ΚΥΒΕΡΝΗΣΕΩΣ

ΤΗΣ ΕΛΛΗΝΙΚΗΣ ΔΗΜΟΚΡΑΤΙΑΣ

ΤΕΥΧΟΣ ΤΕΤΑΡΤΟ **Αρ. Φύλλου 180**

11 Μαΐου 2009

ΠΕΡΙΕΧΟΜΕΝΑ

ΑΠΟΦΑΣΕΙΣ

ΑΠΟΦΑΣΕΙΣ

Αριθμ. 1020 (1)

Κήρυξη ως αναδασωτέας έκτασης εμβαδού 1,106 στρεμ. στη θέση «Χερώμιζα» Περιφέρειας Δήμου Βιλίων Ν. Αττικής.

Ο ΓΕΝΙΚΟΣ ΓΡΑΜΜΑΤΕΑΣ ΠΕΡΙΦΕΡΕΙΑΣ ΑΤΤΙΚΗΣ

Έχοντας υπόψη:

1. Τις περί Διοικητικής Αποκέντρωσης διατάξεις του ν. 3200/1955, όπως τροποποιήθηκε μεταγενέστερα και ισχύει.

2. Το ν.2503/1997 Διοίκηση, Οργάνωση Περιφέρειας κ.λπ.

3. Τις διατάξεις του ν. 998/1979 «Περί Προστασίας των δασών και των δασικών εν γένει εκτάσεων της χώρας και συγκεκριμένα του άρθρου 41 παρ. 1 και του άρθρου 38 παρ. 1.

4. Τις υπ' αριθμ. 160417/1180/8.7.1980 και 182447/3049/24.9.1980 διαταγές του Υπ. Γεωργίας.

5. Την υπ' αριθμ. 1039/16.3.2009 εισήγηση - πρόταση του Δασαρχείου Αιγάλεω.

6. Τη σχετική εισήγηση της Διεύθυνσης Δασών Δυτ. Αττικής, αποφασίζουμε:

Κηρύσσουμε ως αναδασωτέα λόγω καταστροφής της δασικής βλάστησης, με σκοπό τη διατήρηση του δασικού χαρακτήρα ώστε να αποκλεισθεί η διάθεση της για άλλο σκοπό, την δασική έκταση εμβαδού ενός στρέμματος και εκατόν έξι χιλιοστών του στρέμματος (1,106 στρεμ.) που βρίσκεται στη θέση «Χερώμιζα» Περιφέρειας Δήμου Βιλίων Αττικής και προσδιορίζεται με στοιχεία Α-Β-Β1-Α1-Α, στο τοπογραφικό διάγραμμα κλ. 1:500 και στην πιν. Γ.Υ.Σ. 6431/3 κλ. 1:5000, τα οποία αποτελούν αναπόσπαστο μέρος της απόφασης αυτής και συνορεύει:

Ανατολικά: Με δασική έκταση.

Δυτικά: Με δασική έκταση.

Βόρεια: Με αγροτική έκταση.

Νότια: Με δασική έκταση.

Η αποκατάσταση της βλάστησης θα γίνει με φυσική αναγέννηση ή με πρόγραμμα τεχνητής αναδάσωσης εντός τριών το πολύ ετών που θα καταρτίσει η Υπηρεσία μας.

Η απόφαση αυτή να δημοσιευθεί στην Εφημερίδα της Κυβερνήσεως.


Αθήνα, 27 Απριλίου 2009

Ο Γενικός Γραμματέας Περιφέρειας
ΧΑΡΑΛΑΜΠΟΣ ΜΑΝΙΑΤΗΣ


ΣΧΕΔΙΑΓΡΑΜΜΑ

Έκτασης με στοιχεία οριογραμμής Α,Β,Β1,Α1,Α, εμβαδού 1,106 στρεμμάτων, η οποία προτείνεται να κηρυχθεί αναδασωτέα στη θέση «Χερώμιζα», περιφέρειας Δήμου Βιλλίων


Απόσπασμα του χάρτη Γ.Υ.Σ., κλ. 1:50000, προσανατολισμού, όπου σημειώνεται η θέση της έ-πέμβασης

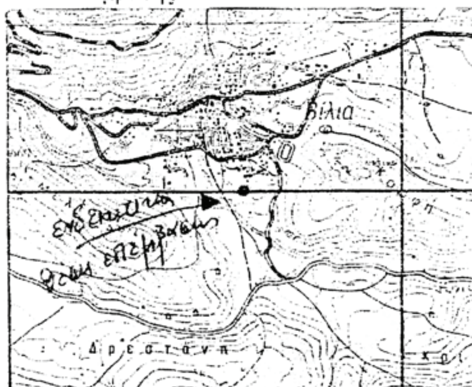

Απόσπασμα του 6431/3 χάρτη Γ.Υ.Σ. κλ.1:5000, στο οποίο σημειώνεται η θέση της έκτασης στην οποία έγινε η επέμβαση

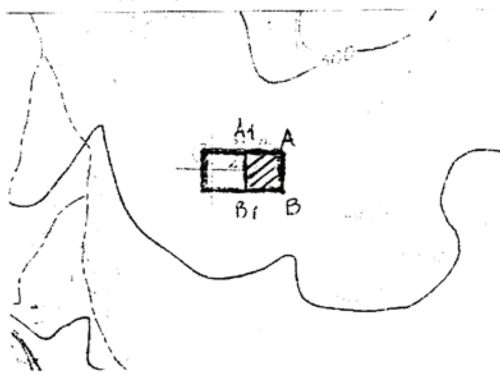

Τοπογραφικό διάγραμμα, κλ. 1:500 της έκτασης στην οποία έγινε η επέμβαση

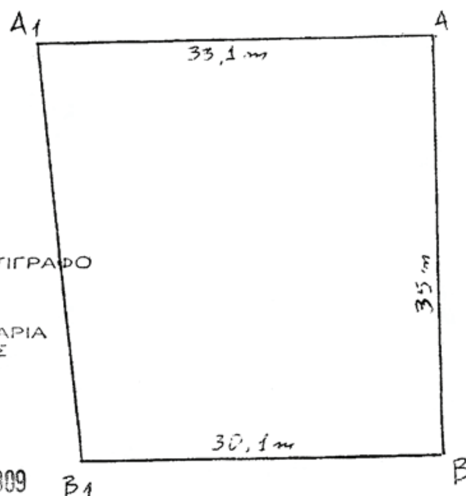



ΕΘΝΙΚΟ ΤΥΠΟΓΡΑΦΕΙΟ
Για τεχνικούς λόγους στο σχεδιάγραμμα, έγινε σμίκρυνση, κατά ποσοστό 79%



27 ΑΠΡ 2009

Αιγάλεω 11/03/09
Η Συντάκτρια

Αλίκη Ρουμελιώτου
Δασολόγος

Ανήκει στην 1020 27.4.2009
Απόφαση του Γ. Γ. Περιφέρειας Αττικής

Αιγάλεω 12/3/09
Ο Δασάρχης α.α

Ελένη Γεωργάρα
Δασολόγος

ΘΕΩΡΕΙΤΑΙ
Αιγάλεω 6/4/2009
Ο Δ/ντής Δασών
Δυτ. Αττικής

Απόστολος Άνδρου
Δασολόγος

Ο Γενικός Γραμματέας
Περιφέρειας Αττικής

ΧΑΡΑΛΑΜΠΟΣ ΜΑΝΙΑ

Αριθμ. 34527/904 (2)

Κήρυξη ως αναδασωτέας δημόσιας δασικής έκτασης, 302,50 τ.μ. στη θέση «Παπαγιώργη» της Κοινότητας Βλάστης Ν. Κοζάνης.

Ο ΓΕΝΙΚΟΣ ΓΡΑΜΜΑΤΕΑΣ
ΠΕΡΙΦΕΡΕΙΑΣ ΔΥΤΙΚΗΣ ΜΑΚΕΔΟΝΙΑΣ

Έχοντας υπόψη:

1. Τις διατάξεις:

α. Της παρ. 1 του άρθρου 24 και της παρ. 3 του άρθρου 117 του Συντάγματος.

β. Της παρ. 1 του άρθρου 38 του ν. 998/1979 «Περί προστασίας των δασών και των δασικών εν γένει εκτάσεων της Χώρας» ως και της παρ. 1 του άρθρου 41 του ιδίου νόμου όπως τροποποιήθηκε με την παρ. 8 του άρθρου 1 του ν. 3208/2003.

γ. Της παρ. 3 του άρθρου 70 του ν. 998/1979 που προστέθηκε με το άρθρο 12 του ν. 2040/1992 και αντικαταστάθηκε με την παρ. 15 του άρθρου 1 του ν. 3208/2003.

δ. Του ν. 2503/1997 «Διοίκηση, οργάνωση, στελέχωση της Περιφέρειας, ρύθμιση θεμάτων για την Τοπική Αυτοδιοίκηση και άλλες διατάξεις».

2. Τις διαταγές του Υπουργείου Γεωργίας:

α) 160417/1180/8.7.1980, β) 182447/3049/24.9.1980.

3. Το γεγονός ότι στη συγκεκριμένη έκταση επήλθε καταστροφή της δασικής βλάστησης λόγω εκχέρσωσης.

4. Την υπ' αριθμ. 24105/598/19.3.2009 πρόταση του Δασαρχείου Κοζάνης, την υπ' αριθμ. 31313/510/9.4.2009 σύμφωνη γνώμη της Διεύθυνσης Δασών Κοζάνης ως και τη σύμφωνη γνώμη της Διεύθυνσης Δασών Περιφέρειας Δυτικής Μακεδονίας, για κήρυξη ως αναδασωτέας της αναφερόμενης έκτασης, αποφασίζουμε:

Κηρύσσουμε ως αναδασωτέα, τη δημόσια δασικού χαρακτήρα έκταση, εμβαδού 302,50 τ.μ. στη θέση «Παπαγιώργη» της Κοινότητας Βλάστης, Νομού Κοζάνης, με σκοπό, αφενός μεν τη διατήρηση του δασικού της χαρακτήρα ώστε να αποκλειστεί η διάθεσή της για άλλο προορισμό, αφετέρου δε την επαναδημιουργία με φυσική αναγέννηση της δασικής βλάστησης που αποτελείται από Κέδρο.

Η ανωτέρω έκταση φαίνεται στο συνημμένο τοπογραφικό διάγραμμα κλίμακας 1:500 που προσδιορίζεται με συντεταγμένες σε προβολικό σύστημα Ε.Γ.Σ.Α. από τα στοιχεία 1, 2, 3, 4, 5, 6, 7, 1 καθώς και σε απόσπασμα χάρτη Γενικού Προσανατολισμού κλίμακας 1:50.000 τα οποία και αποτελούν τμήμα της παρούσης και συνορεύει:

Βόρεια: Έκταση γεωργικού χαρακτήρα.

Νότια: Έκταση γεωργικού χαρακτήρα.

Ανατολικά: Επαρχιακή οδός Πτολεμαΐδας - Βλάστης.

Δυτικά: Εγκαταλελειμμένος χωματόδρομος.


Η απόφαση αυτή να δημοσιευθεί στην Εφημερίδα της Κυβερνήσεως.

Κοζάνη, 21 Απριλίου 2009

Ο Γενικός Γραμματέας Περιφέρειας
ΑΝΔΡΕΑΣ ΛΕΟΥΔΗΣ

ΤΟΠΟΓΡΑΦΙΚΟ ΔΙΑΓΡΑΜΜΑ

ΔΗΜΟΣΙΑΣ ΔΑΣΙΚΗΣ ΕΚΤΑΣΗΣ
ΠΕΡΙ ΚΗΡΥΞΕΩΣ ΤΗΣ ΩΣ ΑΝΑΔΑΣΩΤΕΑΣ
ΘΕΣΗ: "Παπαγιώργη" - Κοινότητας Βλάστης
ΕΜΒΑΔΟΝ (1, 2, 3, 4,5,6,7,1) = 302,50 τ.μ. - ΚΛΙΜΑΚΑ 1:500
(Λεπτομερής αποτύπωση με συντεταγμένες σε προβολικό σύστημα Ε.Γ.Σ.Α 87 & υπόμνημα)

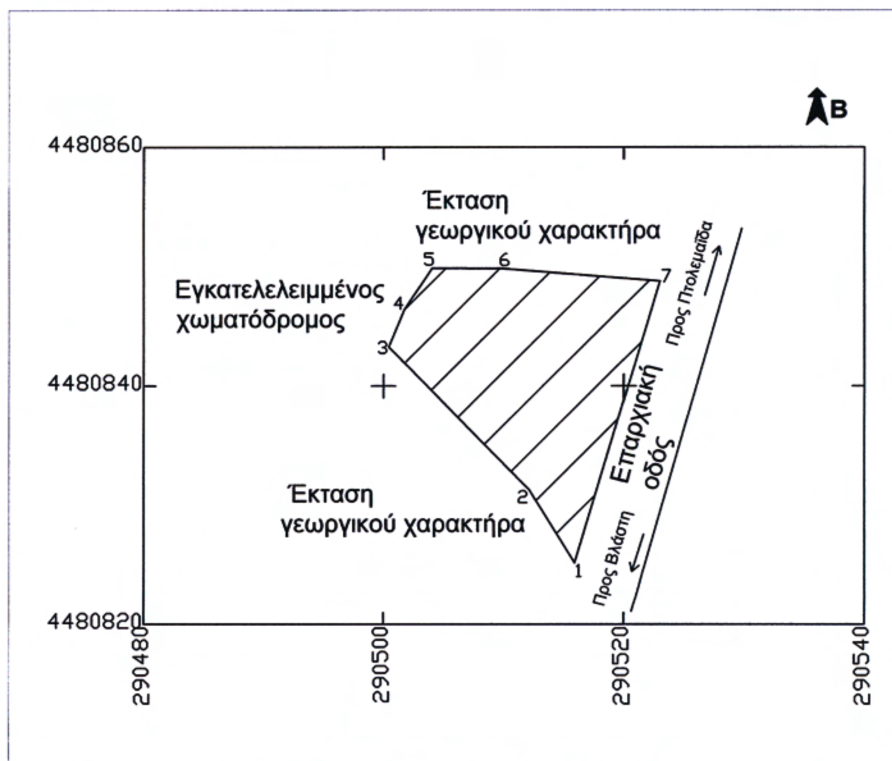

Συντεταγμένες σημείων (Ε.Γ.Σ.Α. 87)

ΣΗΜΕΙΟ	Χ	Υ
1	290515.9126	4480825.1762
2	290512.1330	4480831.3316
3	290500.4276	4480843.2715
4	290501.7400	4480846.4200
5	290504.0463	4480849.8817
6	290509.8557	4480849.8627
7	290522.9991	4480848.8074


ΧΑΡΤΗΣ ΓΕΝΙΚΟΥ ΠΡΟΣΑΝΑΤΟΛΙΣΜΟΥ
ΑΠΟΣΠΑΣΜΑ Φ.Χ. ΣΙΑΤΙΣΤΑ (ΕΚΔΟΣΗΣ 1984) - ΚΛΙΜΑΚΑΣ 1:50.000



Ανήκει στην αρίθμ. 34527/904/21-4-2009 Απόφαση Γ.Γ.Π.Δ.Μακεδονίας κήρυξης της έκτασης ως αναδασωτέας

ΘΕΩΡΗΘΗΚΕ

ΚΟΖΑΝΗ: 13-3-2009	ΚΟΖΑΝΗ: 19-3-2009	ΚΟΖΑΝΗ: 21-4-2009
Ο Συντάξας	Η Δασάρχης	Ο Γ.Γ.Π.Δ.Μακεδονίας
Σπυρίδων Μπούσιος	Αναστασία Τσιμηνάκη	Ανδρέας Λεούδης
Δασολόγος	Δασολόγος	

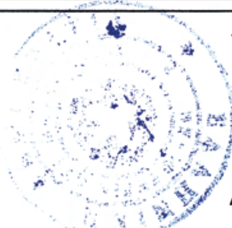



Αριθμ. 1316 (3)

Κήρυξη ως αναδασωτέας δημόσιας δασικής έκτασης, εμβαδού χιλίων τετρακοσίων εβδομήντα επτά τετραγωνικών μέτρων και 11/100 (1477,11 τ.μ.), στη θέση «Ελληνικό» του Δ.Δ. Ελληνικού του Δήμου Κατσανοχωρίων Ν. Ιωαννίνων.

Ο ΓΕΝΙΚΟΣ ΓΡΑΜΜΑΤΕΑΣ ΠΕΡΙΦΕΡΕΙΑΣ ΗΠΕΙΡΟΥ

Έχοντας υπόψη:

1. Τις διατάξεις:

α) Του ν. 2503/1997 «Διοίκηση, Οργάνωση, Στελέχωση της Περιφέρειας κ.λπ.».

β) Του ν. 2647/1998 «Μεταβίβαση αρμοδιοτήτων στις Περιφέρειες κ.λπ.».

γ) Του άρθρου 117 παρ. 3 του Συντάγματος της Ελλάδας.

δ) Του ν. 998/1979 «περί προστασίας δασών και δασικών εν γένει εκτάσεων της χώρας και συγκεκριμένα τις διατάξεις: (α) του άρθρου 37 παρ. 1, (β) του άρθρου 38 παρ 1 και (γ) του άρθρου 41 παρ. 1, όπως ισχύει σήμερα.

2. Τις υπ' αριθμ. 160417/1180/8.7.1980 και 182447/3049/24.9.-1980 διαταγές του Υπουργείου Γεωργίας.

3. Την υπ' αριθμ. 7622/1484/29.1.2008 (ΦΕΚ 269/Β΄/22.2.2008) απόφαση Γεν. Γραμματέα Περιφέρειας Ηπείρου «Περί μεταβίβασης αρμοδιοτήτων και παροχή εξουσιοδότησης υπογραφής αποφάσεων κ.λπ. με εντολή Γενικού Γραμματέα Περιφέρειας Ηπείρου στον Προϊστάμενο Γενικής Διεύθυνσης, τον Προϊστάμενο Επιθεώρησης Δασών, στους Προϊσταμένους Διευθύνσεων Δασών και Δασαρχείων».

4. Την υπ' αριθμ. 2419/3.4.2009 αναφορά του Δασαρχείου Ιωαννίνων, με την οποία προτείνεται η κήρυξη, ως αναδασωτέας, της αναφερομένης στο θέμα έκτασης.

5. Την υπ' αριθμ. 1174/14.4.2009 αναφορά - εισήγηση της Διεύθυνσης Δασών Ιωαννίνων, αποφασίζουμε:

1. Κηρύσσουμε ως αναδασωτέα, με σκοπό να επανέλθει στην πρότερα της κατάσταση με φυσική ή τεχνητή αναδάσωση, την δημόσια δασική έκταση, εμβαδού χιλίων τετρακοσίων εβδομήντα επτά τετραγωνικών μέτρων και 11/100 (1477,11 τ.μ.), στη θέση «Ελληνικό», του Δ.Δ. Ελληνικού του Δήμου Κατσανοχωρίων. Η έκταση αυτή εμπίπτει στην κατηγορία των εκτάσεων των παρ. 1,2, 1,3 Ι, ΙΙ, ΙΙΙ, 1.3β του άρθρου 1 του ν. 3208/2003 και στις διατάξεις της παρ. 1 του άρθρου 4 του ν. 998/79, καταστράφηκε λόγω παράνομης εκχέρσωσης, με μηχανικά μέσα και απεικονίζεται με στοιχεία Α-Β-Γ-Δ-Ε-Ζ-Η-Θ-Ι-Κ-Λ-Μ-Ν-Ξ -Ο-Π-Ρ-Σ-Α στο συνημμένο τοπογραφικό διάγραμμα, με κλίμακα 1:500, του Δασοπόνου Νικολάου Βρακότα, το οποίο αποτελεί αναπόσπαστο μέρος της παρούσας απόφασης και έχει όρια:

Ανατολικά: Με έκταση για την οποία, ισχύει η υπ' αριθμ. 2508/20.7.2006 άδεια επέμβασης (ΧΥΤΑ).

Δυτικά: Με δημόσιο δασικό δρόμο (πρόσβαση στο ΧΥΤΑ).

Βόρεια: Με δημόσιο δασικό δρόμο (πρόσβαση στο ΧΥΤΑ).

Νότια: Με εκτάσεις δημόσιου δασικού χαρακτήρα και δημόσιο δασικό δρόμο (πρόσβαση στο ΧΥΤΑ).

Με την απόφασή μας αυτή δεν προκαλείται δαπάνη σε βάρος του κρατικού προϋπολογισμού.

Η απόφαση αυτή να δημοσιευθεί στην Εφημερίδα της Κυβερνήσεως.

Ιωάννινα, 15 Απριλίου 2009

Ο Γενικός Γραμματέας Περιφέρειας
ΔΗΜΗΤΡΙΟΣ ΠΑΝΟΖΑΧΟΣ





ΕΛΛΗΝΙΚΗ ΔΗΜΟΚΡΑΤΙΑ
ΠΕΡΙΦΕΡΕΙΑ ΗΠΕΙΡΟΥ
ΓΕΝΙΚΗ Δ/ΝΣΗ ΠΕΡΙΦΕΡΕΙΑΣ
ΔΙΕΥΘΥΝΣΗ ΔΑΣΩΝ ΙΩΑΝΝΙΝΩΝ
ΔΑΣΑΡΧΕΙΟ ΙΩΑΝΝΙΝΩΝ

Ανήκει στην αριθμ. ..1316.../.15.-.4.- 2009
απόφαση του Γ.Γ.Π. Ηπείρου

ΤΟΠΟΓΡΑΦΙΚΟ ΔΙΑΓΡΑΜΜΑ

ΕΚΧΕΡΣΩΘΕΙΣΑΣ ΔΗΜΟΣΙΑΣ ΔΑΣΙΚΗΣ ΕΚΤΑΣΗΣ
ΣΥΝΟΛΙΚΟΥ ΕΜΒΑΔΟΥ 1.477,11 τ.μ.
ΣΤΗ ΠΕΡΙΦΕΡΕΙΑ ΤΟΥ Δ.Δ. ΕΛΛΗΝΙΚΟΥ
ΤΟΥ ΔΗΜΟΥ ΚΑΤΣΑΝΟΧΩΡΙΩΝ
ΚΛΙΜΑΚΑ 1:1.500

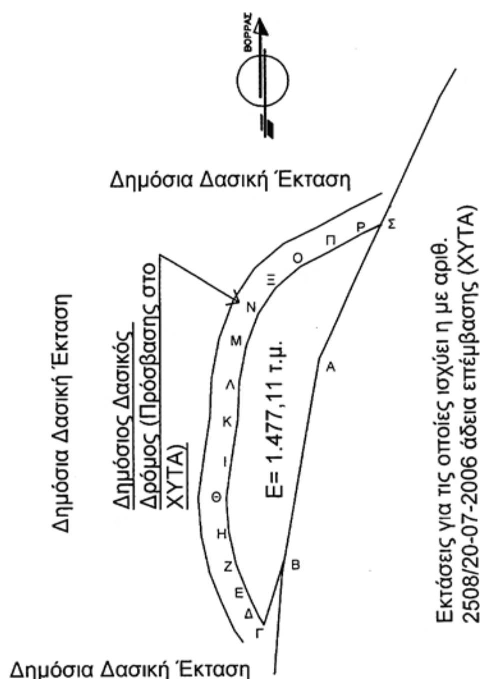

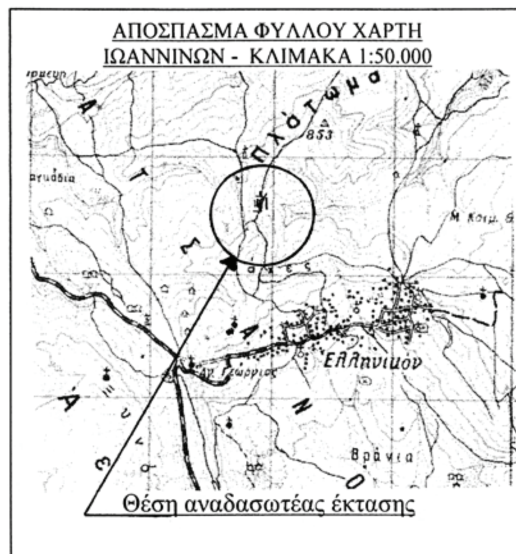

ΠΙΝΑΚΑΣ ΣΤΟΙΧΕΙΩΝ

ΣΗΜΕΙΟ	ΣΥΝΤΕΤΑΓΜΕΝΕΣ		ΣΗΜΕΙΟ	ΣΥΝΤΕΤΑΓΜΕΝΕΣ	
	X	Y		X	Y
Α	237316,38	4382880,50	Κ	237296,18	4382865,08
Β	237307,77	4382830,48	Λ	237296,60	4382874,67
Γ	237302,54	4382813,76	Μ	237298,36	4382883,94
Δ	237301,21	4382815,73	Ν	237301,40	4382891,87
Ε	237298,38	4382822,03	Ξ	237305,86	4382898,32
Ζ	237295,64	4382828,84	Ο	237311,86	4382903,47
Η	237293,85	4382836,95	Π	237319,41	4382907,34
Θ	237293,23	4382845,24	Ρ	237327,32	4382911,89
Ι	237294,60	4382855,05	Σ	237331,80	4382914,15
Ε = 1.477,11 τ.μ.					

ΕΘΝΙΚΟ ΤΥΠΟΓΡΑΦΕΙΟ
Για τεχνικούς λόγους στο σχεδιάγραμμα, έγινε σμίκρυνση, κατά ποσοστό 79%

Ιωάννινα 14./.4./2009	Ιωάννινα 14./.4./2009	Ιωάννινα 14../.4../2009	Ιωάννινα 03/ 04 /09	Ιωάννινα 03/04/09
Ο ΓΕΝΙΚΟΣ ΓΡΑΜΜΑΤΕΑΣ ΠΕΡΙΦ. ΗΠΕΙΡΟΥ	Ο ΠΡΟΪΣΤΑΜΕΝΟΣ ΓΕΝΙΚΗΣ Δ/ΝΣΗΣ ΠΕΡΙΦ. ΗΠΕΙΡΟΥ	Ο ΠΡΟΪΣΤΑΜΕΝΟΣ ΤΗΣ Δ/ΝΣΗΣ ΔΑΣΩΝ ΙΩΑΝΝΙΝΩΝ	Η ΠΡΟΪΣΤΑΜΕΝΗ ΤΟΥ ΔΑΣΑΡΧΕΙΟΥ ΙΩΑΝΝΙΝΩΝ	Ο ΣΥΝΤΑΚΤΗΣ
Δ. ΠΑΝΟΖΑΧΟΣ	Δ. ΜΠΑΛΤΟΓΙΑΝΝΗΣ	Ν. ΠΑΠΑΕΥΘΥΜΙΟΥ	Φ. ΚΟΥΤΑΑ	Ν. ΒΡΑΚΟΤΑΣ

Αριθμ. 842 (4)

Κήρυξη ως αναδασωτέας έκτασης 392,64 τ.μ., στη θέση «Κατοχώρι» του Α.Τ. 1164δ του Αγροκτήματος Ράχης, του Δήμου Βέροιας.

Ο ΔΙΕΥΘΥΝΤΗΣ ΔΑΣΩΝ ΗΜΑΘΙΑΣ

Έχοντας υπόψη:

1. Την παρ. 3 του 117 του Συντάγματος της χώρας.

2. Τις περί διοικητικής αποκέντρωσης διατάξεις του ν. 3200/1955.

3. Τις διατάξεις του ν. 998/1979 «Περί προστασίας δασών και δασικών εν γένει εκτάσεων» και ειδικότερα:

α) του άρθρου 41 παρ. 1

β)του άρθρου 38 παρ. 1

γ) του άρθρου 70 όπως συμπληρώθηκε με το άρθρο 12 παρ. 2 του ν. 2040/1992 και αντικαταστάθηκε με την παράγραφο 15 του άρθρου 1 του ν. 3208/2003.

4. Τις διαταγές του Υπ. Γεωργίας:

α) 160417/1180/1980, β) 182447/3049/1980, γ) 154659/1982.

5. Τις διατάξεις του ν. 2218/1994 «Περί ίδρυσης Νομαρχιακής Αυτοδιοίκησης κ.λ.π.», και τα άρθρα 4 παρ. 7 και 6 του ν. 2240/1994 «Συμπλήρωση διατάξεων για τη Νομαρχιακή Αυτοδιοίκηση κ.λπ.».

6. Το ν. 2503/1997 «Διοίκηση, οργάνωση, στελέχωση της Περιφέρειας κ.λπ.».

7. Την υπ' αριθμ. 8063/23.10.2008 απόφαση του Γενικού Γραμματέα Περιφέρειας Κεντρικής Μακεδονίας «Ορισμός εισηγητών και μεταβίβαση εξουσίας υπογραφής Με εντολή Γενικού Γραμματέα Περιφέρειας Κεντρικής Μακεδονίας κ.λπ.».

8. Την υπ' αριθμ. 1221/21.4.2009 πρόταση του Δασαρχείου Βέροιας περί κήρυξης αναδασωτέας της αναφερόμενης στο θέμα έκτασης, αποφασίζουμε:

Κηρύσσουμε ως αναδασωτέα με σκοπό τη φυσική αναγέννηση της δασικής βλάστησης έκταση δάσους 392,64 τ.μ. στη θέση «Κατοχώρι» του Α.Τ. 11645 του Αγροκτήματος Ράχης του Δήμου Βέροιας, που διαπιστώθηκε στις 8.2.2009, ότι εκχερσώθηκε. Η έκταση αυτή χαρακτηρίσθηκε τελεσίδικα ως «δάσος» με την υπ' αριθμ. 2168/16.6.1999 πράξη χαρακτηρισμού του Δασάρχη Βέροιας και καλυπτόταν από αείφυλλα πλατύφυλλα. Προσδιορίζεται δε από τα στοιχεία β, γ, δ, ε, ζ, η, Λ, Λ΄, Μ, Ν, Ξ, Δ, β όπως φαίνεται στο συνημμένο διάγραμμα. Το τελευταίο μαζί με το απόσπασμα φύλλου δασικού χάρτη κλ. 1:50.000 όπου είναι σημειωμένη θέση της έκτασης, αποτελούν αναπόσπαστο μέρος της απόφασης αυτής. Τα όρια της έκτασης είναι:

Ανατολικά: Δάσος.

Δυτικά: Το Α.Τ. 1128 του Αγροκτήματος Ράχης Σ.Δ. 1958.

Βόρεια: Δάσος.

Νότια: Το Α.Τ. 1128 του Αγροκτήματος Ράχης Σ.Δ. 1958.


Η απόφαση αυτή να δημοσιευθεί στην Εφημερίδα της Κυβερνήσεως

Βέροια, 27 Απριλίου 2009

Με εντολή Γενικού Γραμματέα Περιφέρειας
Ο Διευθυντής Δασών
ΙΟΡΔΑΝΗΣ ΟΥΖΟΥΝΙΔΗΣ

ΤΟΠΟΓΡΑΦΙΚΟ ΔΙΑΓΡΑΜΜΑ ΕΚΤΑΣΗΣΠΟΥ ΕΚΧΕΡΣΩΘΗΚΕ ΠΑΡΑΝΟΜΑ
ΣΤΗ ΘΕΣΗ "ΚΑΤΟΧΩΡΙ" ΔΗΜΟΣΙΟΥΔΑΣΟΥΣ ΡΑΧΗΣ ΔΗΜΟΥ ΒΕΡΟΙΑΣ
ΚΛ. 1:1000

ΕΜΒ.(β,γ,δ,ε,ζ,η,Λ,Λ',Μ,Ν,Ξ,Δ) = 392,64τ.μ.

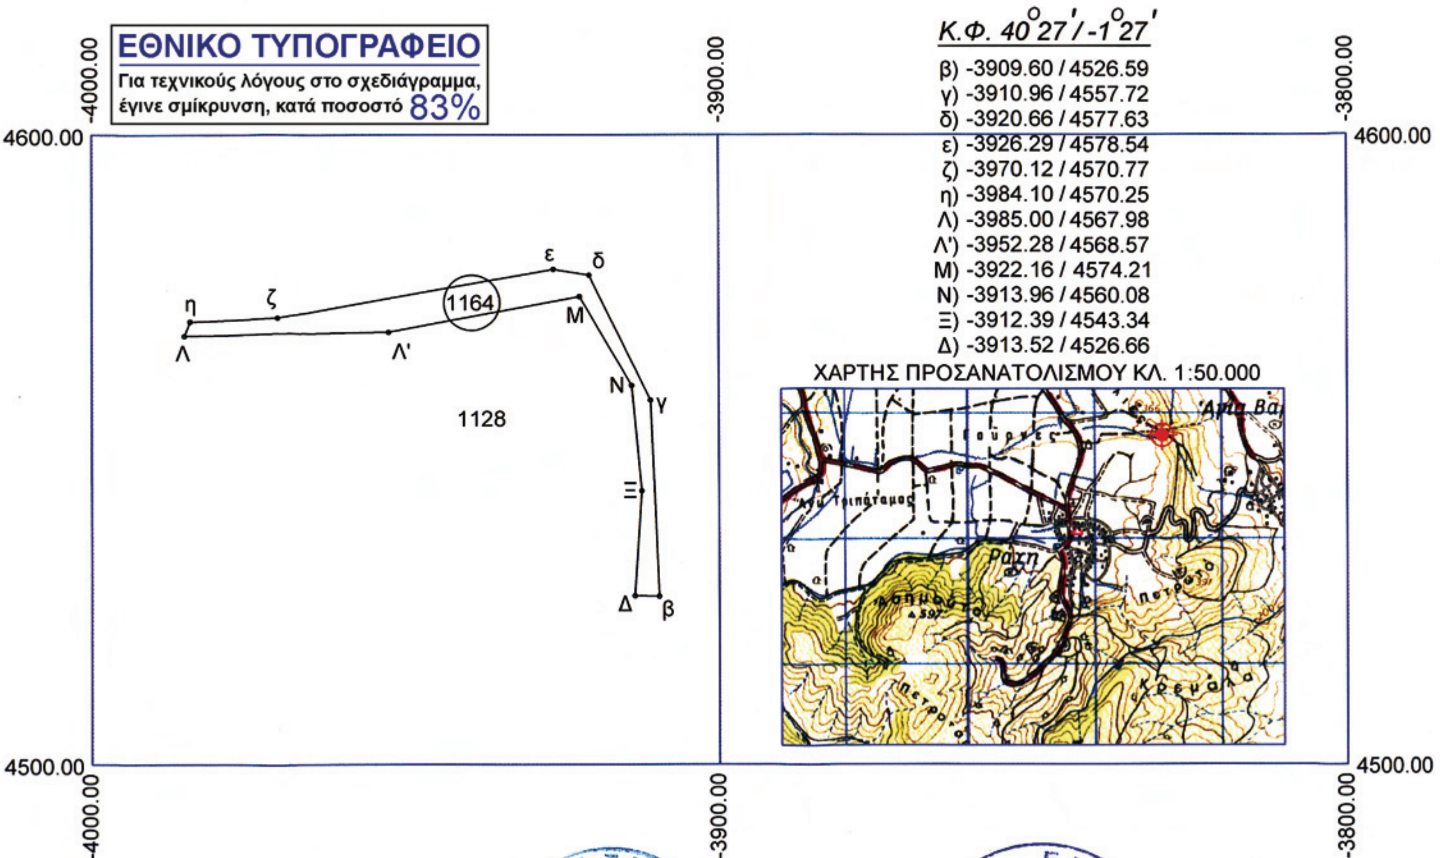

ΒΕΡΟΙΑ 21-04-09
Ο ΣΥΝΤΑΚΤΗΣ

ΓΕΩΡΓΙΟΣ ΠΑΠΑΡΟΥΣΟΠΟΥΛΟΣ
ΔΑΣΟΛΟΓΟΣ ΜΕ ΒΑΘΜΟ Α'




ΘΕΩΡΗΘΗΚΕ
ΒΕΡΟΙΑ 21-04-09
Ο ΔΑΣΑΡΧΗΣ ΒΕΡΟΙΑΣ

ΘΩΜΑΣ ΕΥΑΓΓΕΛΟΠΟΥΛΟΣ
ΔΑΣΟΛΟΓΟΣ ΜΕ ΒΑΘΜΟ Α'



ΘΕΩΡΗΘΗΚΕ
ΒΕΡΟΙΑ 27-04-09
Ο Δ/ΝΤΗΣ ΔΑΣΩΝ ΗΜΑΘΙΑΣ

ΙΟΡΔΑΝΗΣ ΟΥΖΟΥΝΙΔΗΣ
ΔΑΣΟΛΟΓΟΣ ΜΕ ΒΑΘΜΟ Α'

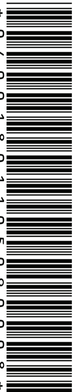

ΑΠΟ ΤΟ ΕΘΝΙΚΟ ΤΥΠΟΓΡΑΦΕΙΟ
ΚΑΠΟΔΙΣΤΡΙΟΥ 34 * ΑΘΗΝΑ 104 32 * ΤΗΛ. 210 52 79 000 * FAX 210 52 21 004
ΗΛΕΚΤΡΟΝΙΚΗ ΔΙΕΥΘΥΝΣΗ: http://www.et.gr – e-mail: webmaster.et@et.gr